

ZUSAMMENFÜHRUNG DER ORTSPLANUNGEN
ÜBERSICHTSPLAN ZU DEN UNÜBERBAUTEN BAUZONEN

Einwohnergemeinde Thurten | Kanton Bern
Auflageexemplar vom 23. Februar 2023
Zonenplan Siedlung | Zonenplan Landschaft | Zonenplan Naturgefahren | Zonenplan Gewässerraum |
Baureglement | Erläuterungsbericht
1:5'000

Hinweis: Der vorliegende Plan hat hinweisenden Charakter

Panorama AG für Raumplanung, Architektur und Landschaft | Fabrikstrasse 20a | 3012 Bern | Fon 031 326 44 44
Göbelstrasse 2 | 4503 Solothurn | Fon 032 625 24 42 | Fax 032 625 24 45 | www.panorama-ag.ch

- Legende
- Vormals als unbebaut gemäss Wegbis - mittlerweile bebaut
- Unbebaut gemäss Wegbis - weiterhin unbebaut
- Unbebaut gemäss Evaluation technische Revision

Hinweis: Wohnbaulandbedarf

Table with 2 columns: Statistischer Indikator and Wert. Contains various indicators for population, housing, and land use in Thurten.

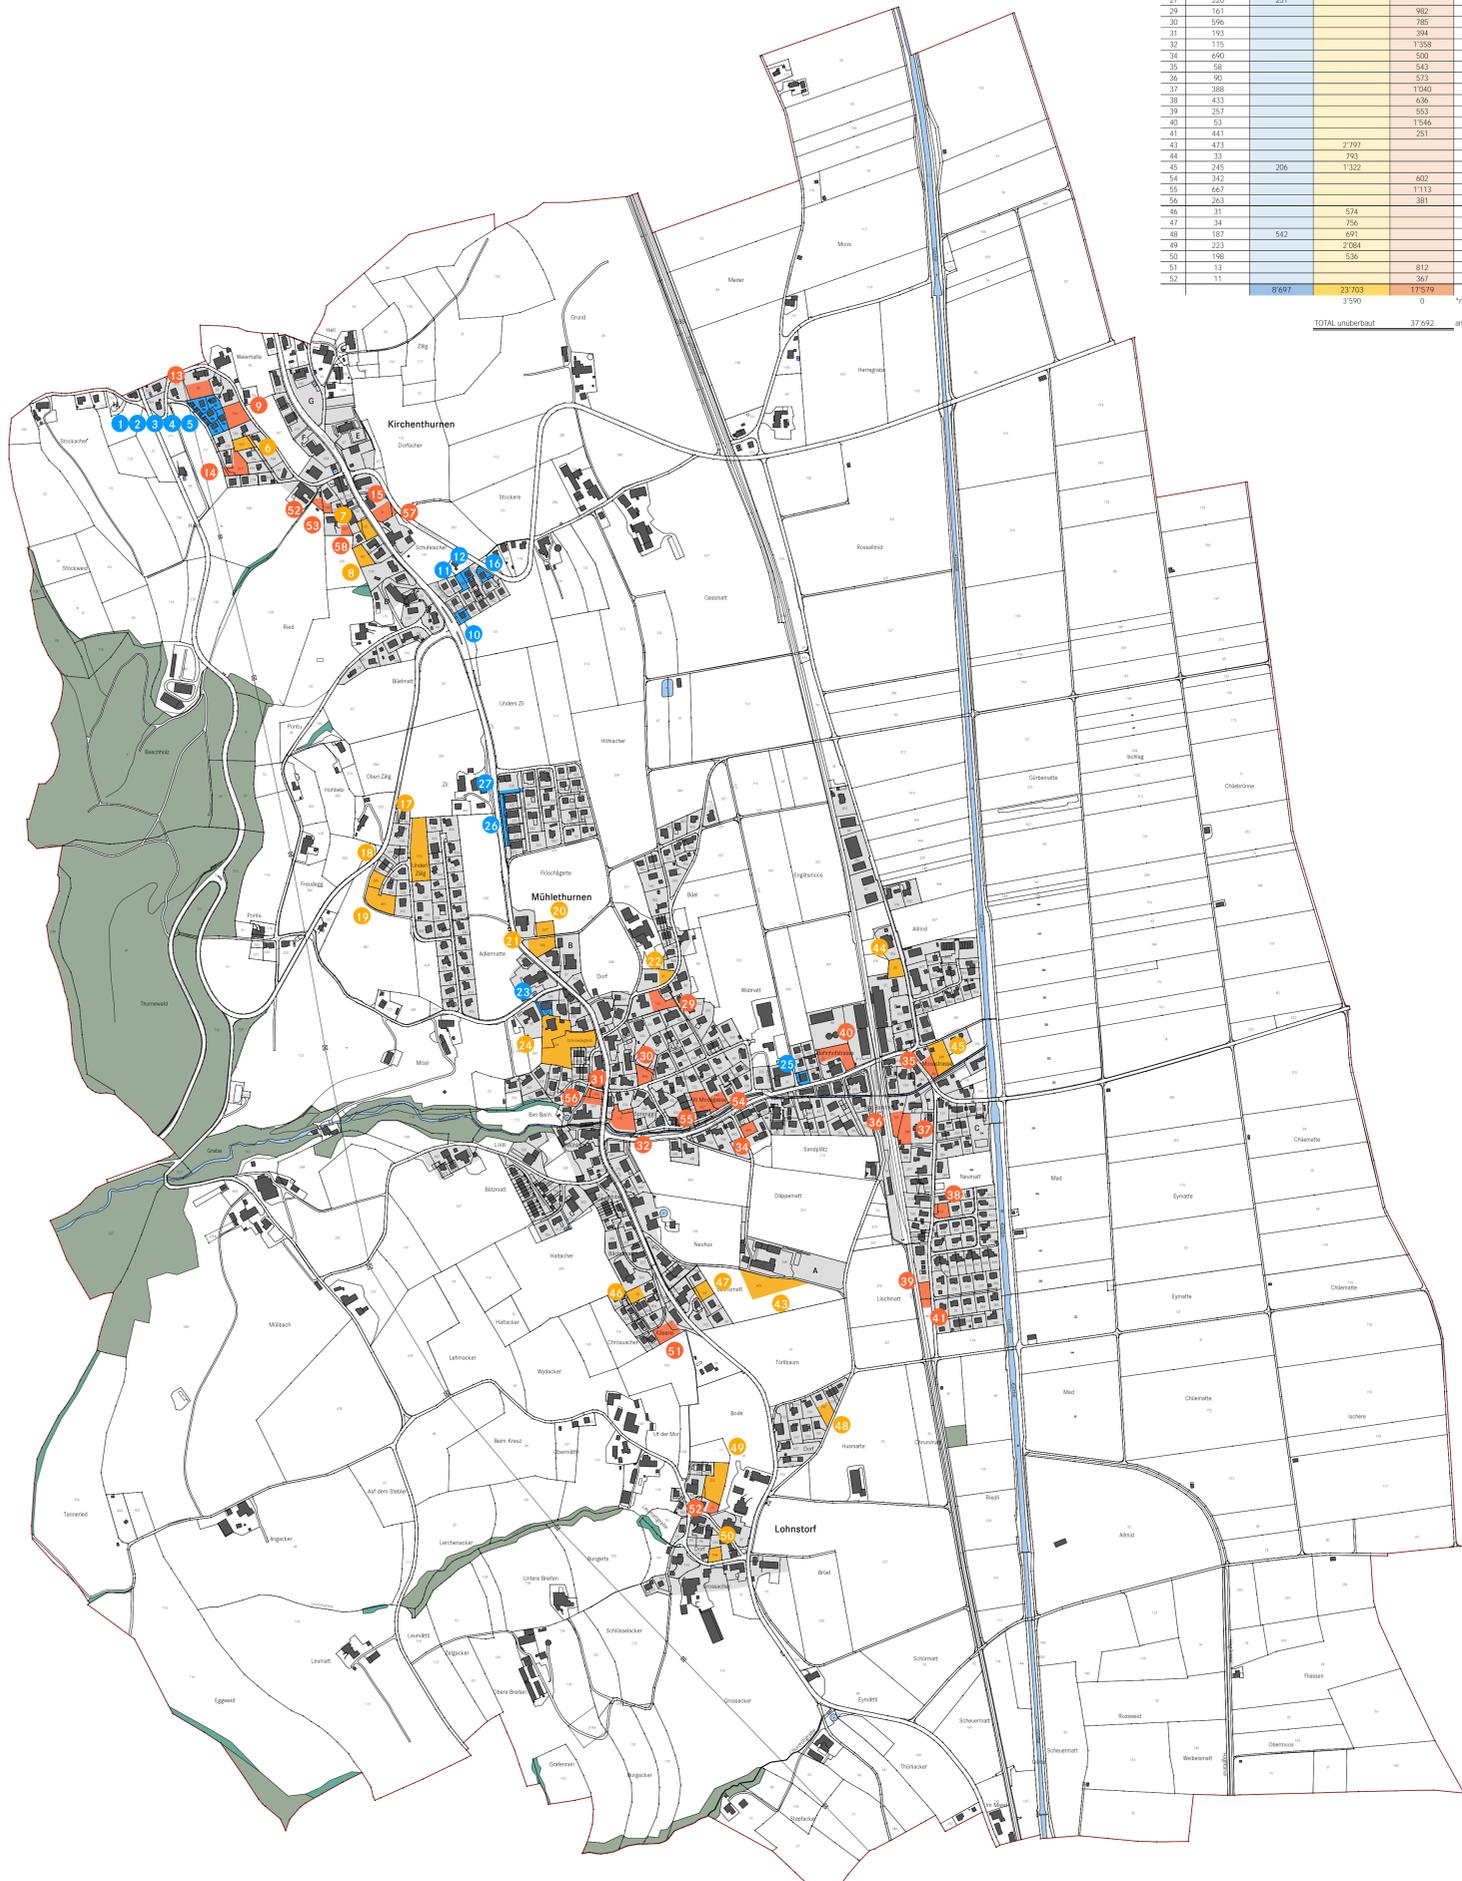


Table with columns: Nr., Parzellennummer, Überbaut (m2), Unbebaut Wegbis (m2), Unbebaut ZP (m2), Bauzone Alt, Bauzone Neu, Ortsteil. Lists parcel data for various areas like Kirchturmen, Mühlethurnen, and Lohnstorf.

Totals: 8'697 unüberbaut, 3'290 nicht anrechenbar an WMK, 17'879 anrechenbare Fläche WMK