


Wasserversorgung Thurnen
Leitungersatz Bächelmatt - Husmatte

Übersicht 1 : 2'000

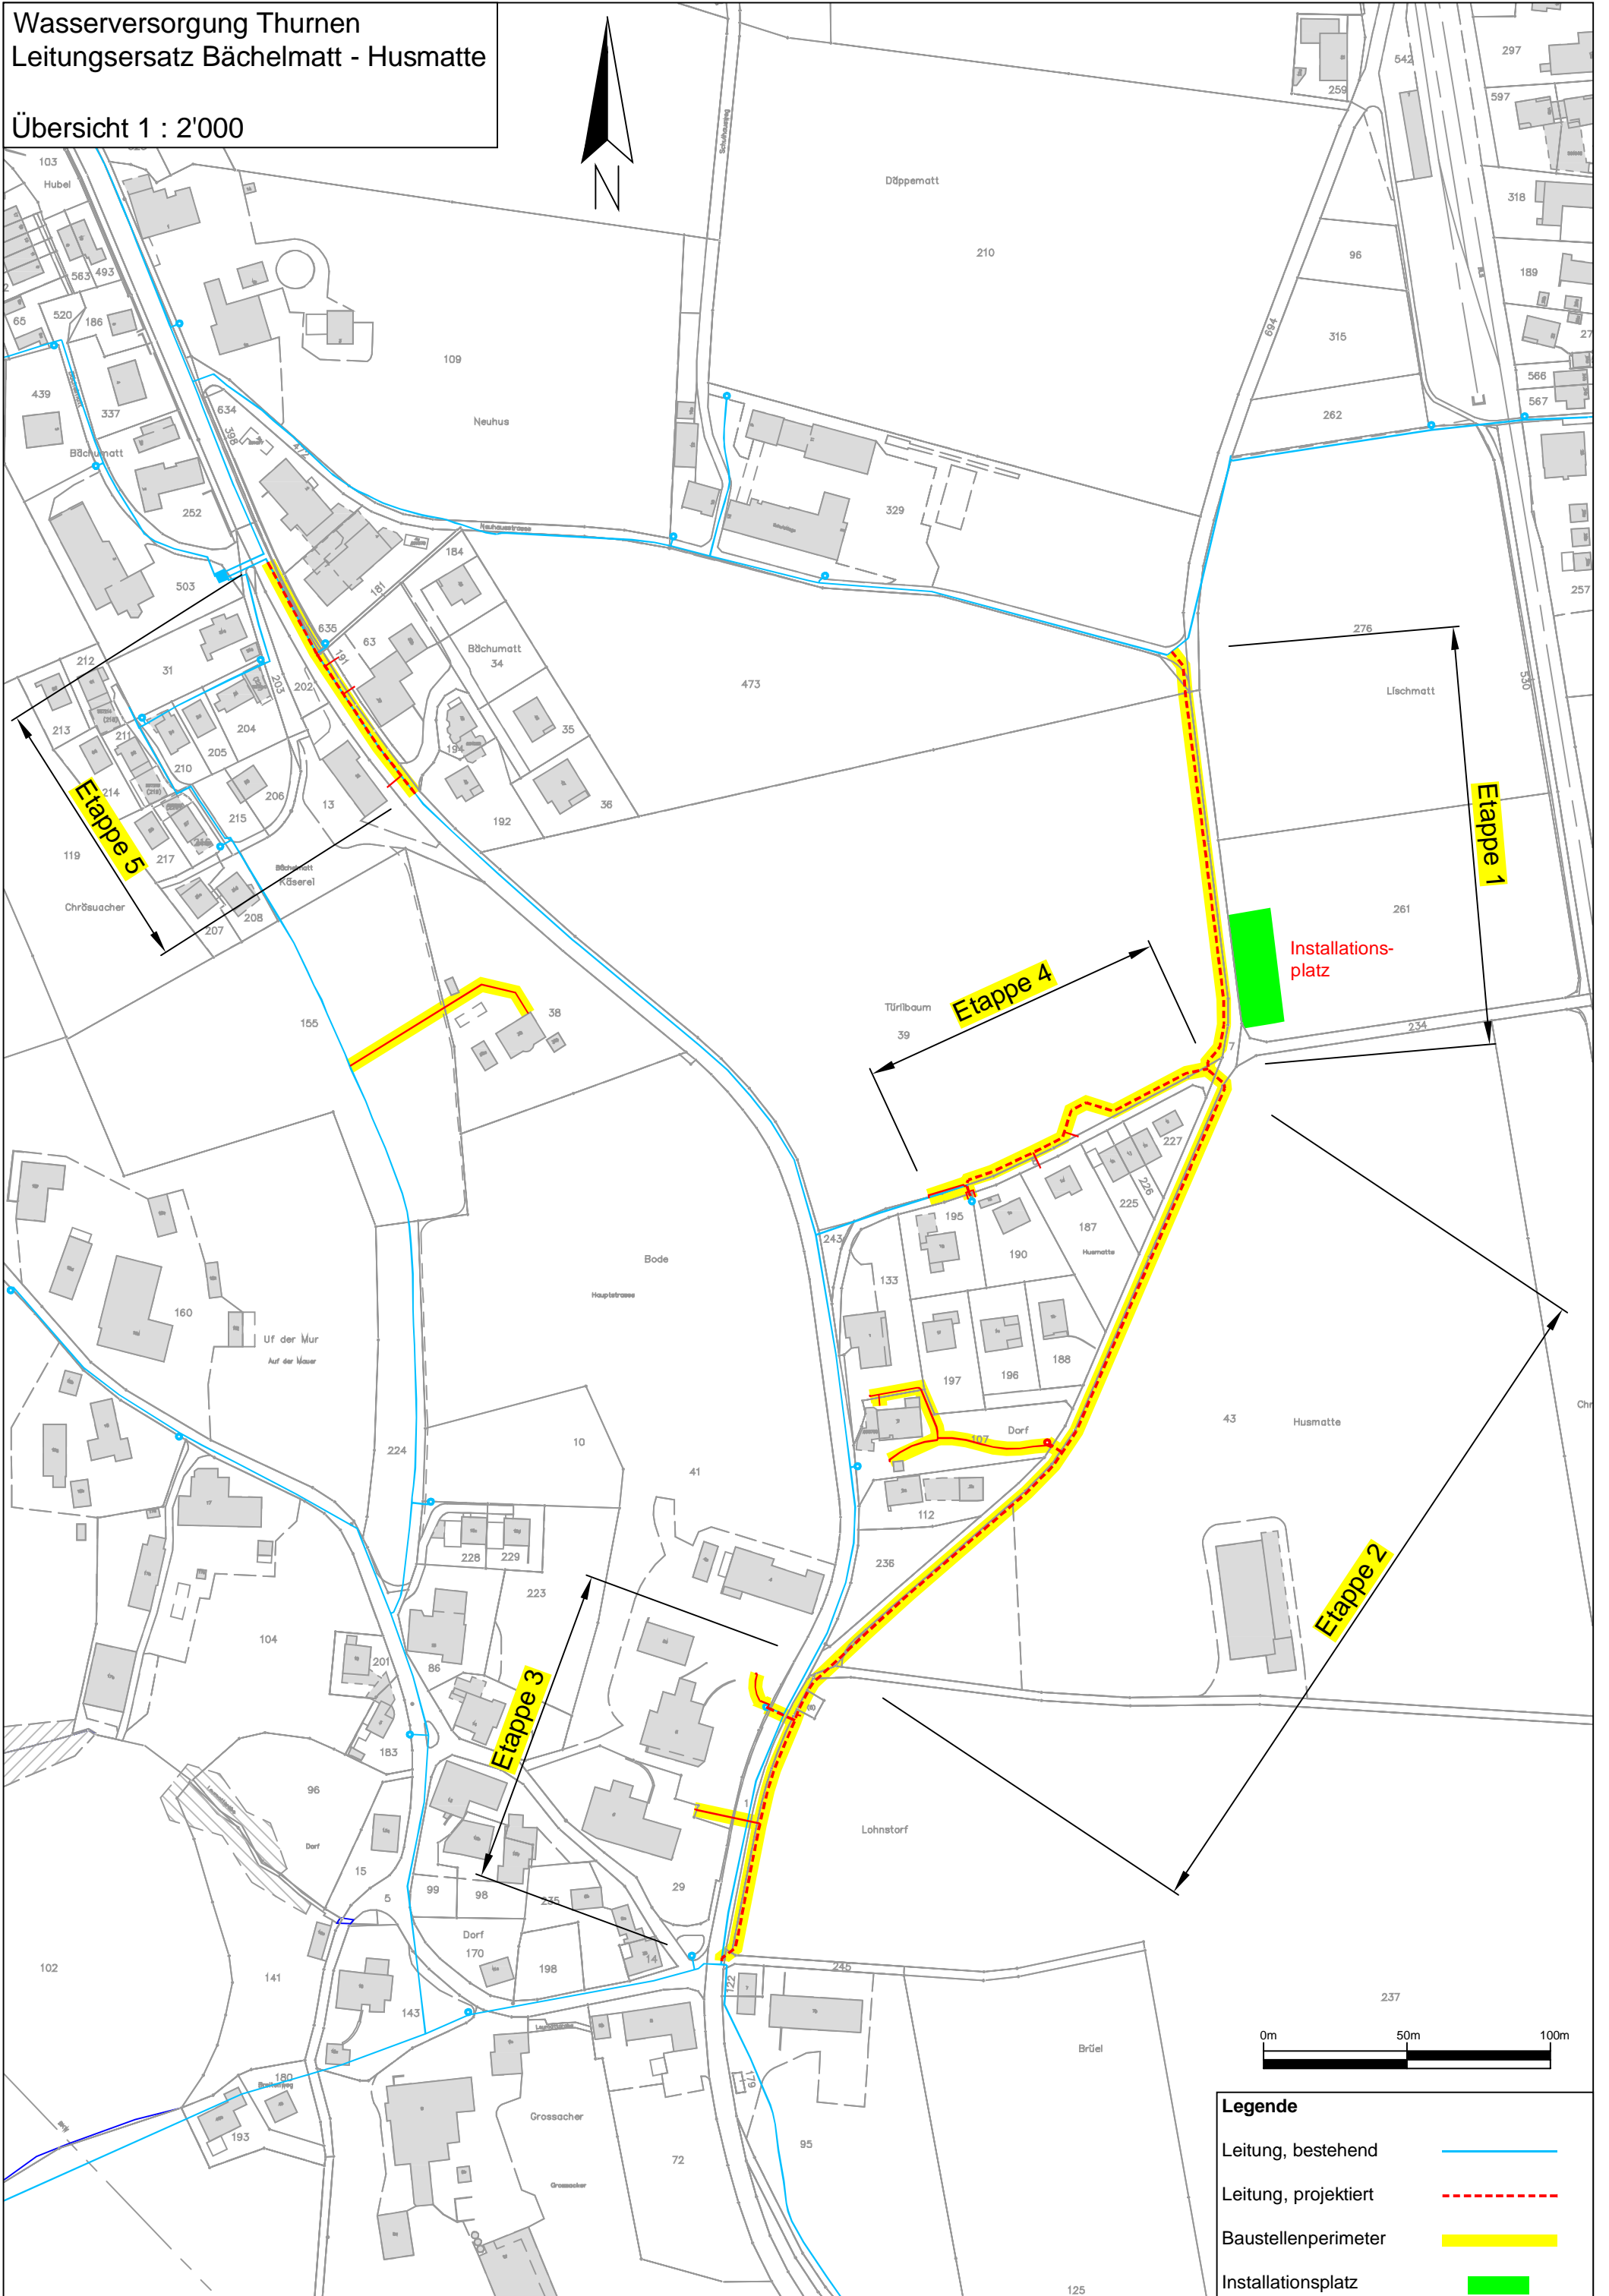

Legende

Leitung, bestehend	
Leitung, projektiert	
Baustellenperimeter	
Installationsplatz	