


# Wasserversorgung Mühlethurnen

Unterquerung Mülibach - Sprenggi

Situation und Längsprofil


Projektplan

## Situation 1 : 200

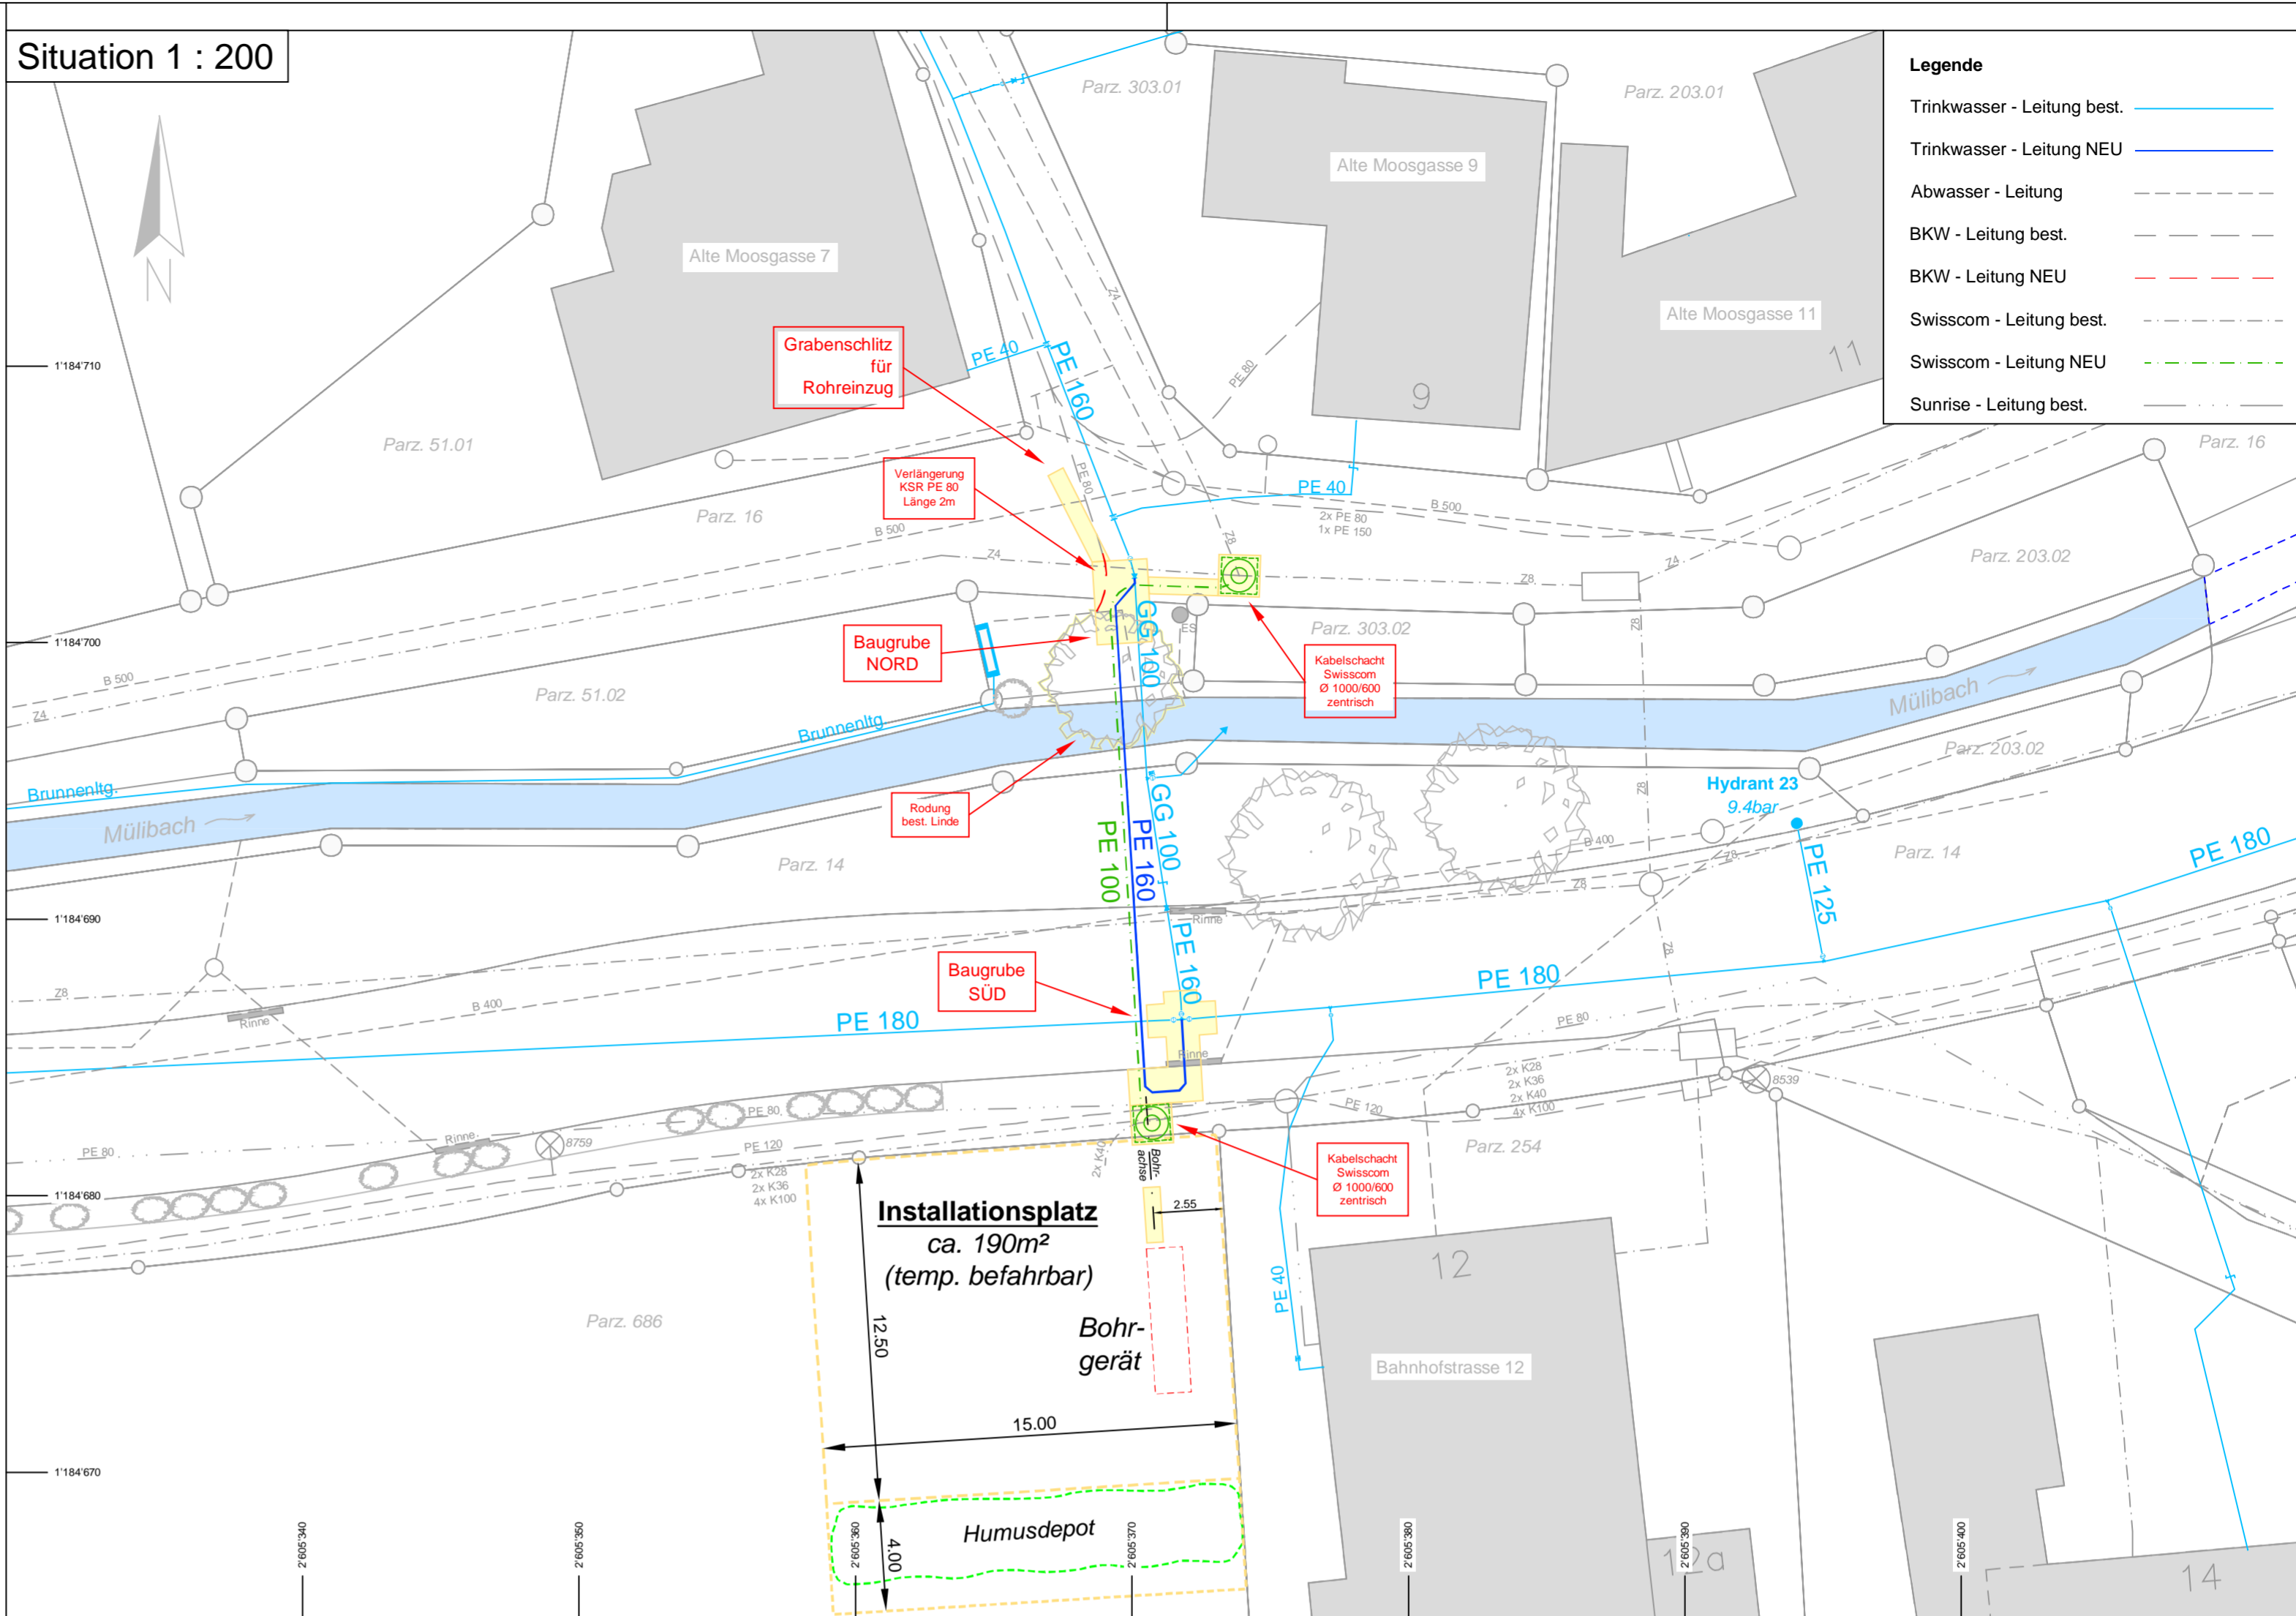

A	Anpassungen + Ergänzung Swisscom AG	05.11.2024			
—	Erstausgabe	09.09.2024			
Index	Aenderung / Bemerkungen	Datum	PL	Visum	SV
Plan Nr.	182.400-P-1A	<b>WA-TEC AG</b> Ingenieurunternehmung für Wassertechnik C.F.L. Lohnerstr. 29 Tel. 033/336 60 91 <b>THUN</b> 3645 Gwatt-Thun			
Grösse:	63 / 60				
Gez.	mw				

## Längsprofil 1 : 100

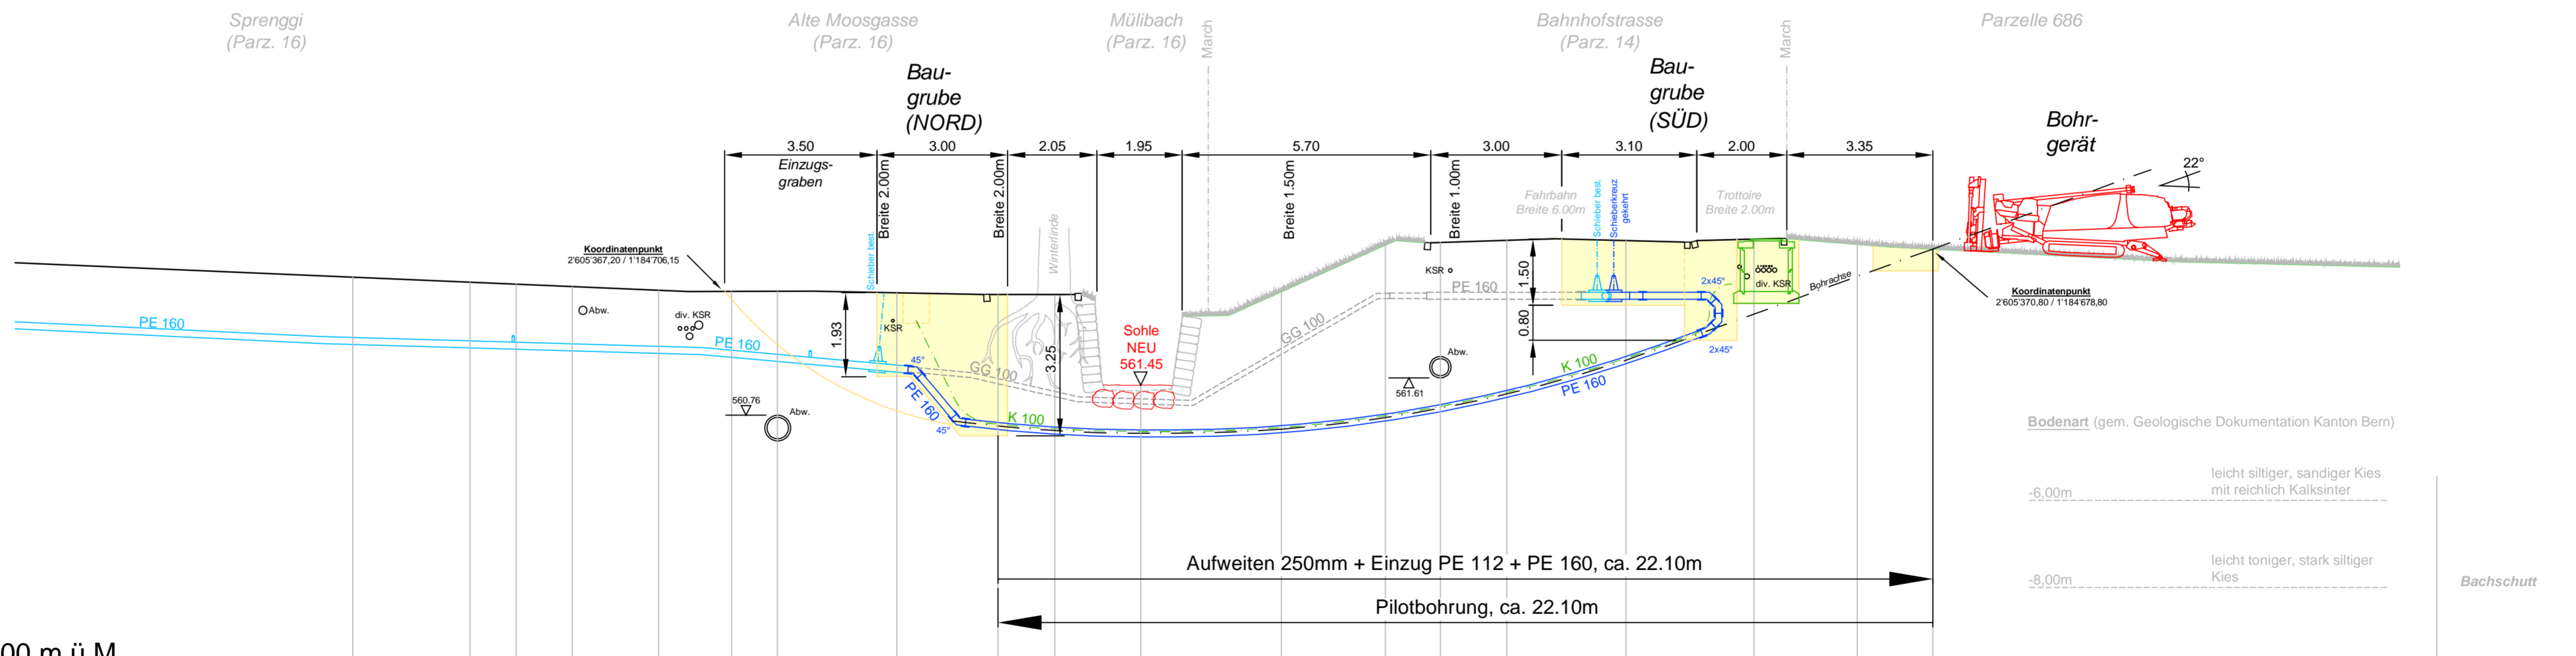

555.00 m.ü.M.

bestehende Terrainhöhe	563.92	563.80	563.76	563.70	563.62	563.59	563.59	563.56	563.52	563.52	561.45	564.67	564.67	564.72	564.77	564.76	564.79	564.68	564.57
Überdeckung Mediumrohr	-	-	-	-	-	-	-	1.65	2.92	3.02	1.01	3.06	2.32	1.15	1.19	-	-	-	-
Tiefe Zentrum Pilotbohrung	-	-	-	-	-	-	-	-	-3.02	-3.12	-1.12	-3.16	-3.97	-3.80	-3.53	-2.74	-1.72	-0.74	-
Biegeradius, vertikal	0.00	0.00	0.00	0.00	0.00	0.00	0.00	0.00	32.90	32.90	32.90	32.90	32.90	32.90	32.90	32.90	32.90	0.00	0.00
Biegeradius, horizontal	0.00	0.00	0.00	0.00	0.00	0.00	0.00	0.00	0.00	0.00	0.00	0.00	0.00	0.00	0.00	0.00	0.00	0.00	0.00
Distanz (horizontal)	2.68	1.07	1.28	1.98	1.68	1.05	2.75	2.32	1.30	1.97	3.23	2.39	1.26	1.52	2.74	2.94	2.37	1.73	0.00
kum. Länge (horizontal)	36.26	33.68	32.51	31.23	29.25	27.57	26.62	23.77	21.45	20.15	18.18	14.95	12.56	11.30	9.78	7.04	4.10	1.73	0.00